SEZIONE A-A
(Scala 1:20)

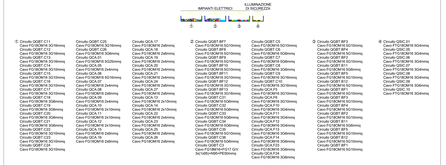

SEZIONE B-B
(Scala 1:20)

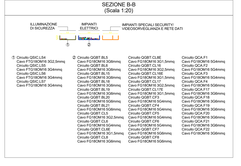

SEZIONE C-C
(Scala 1:20)

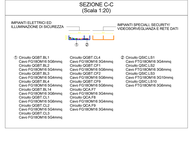

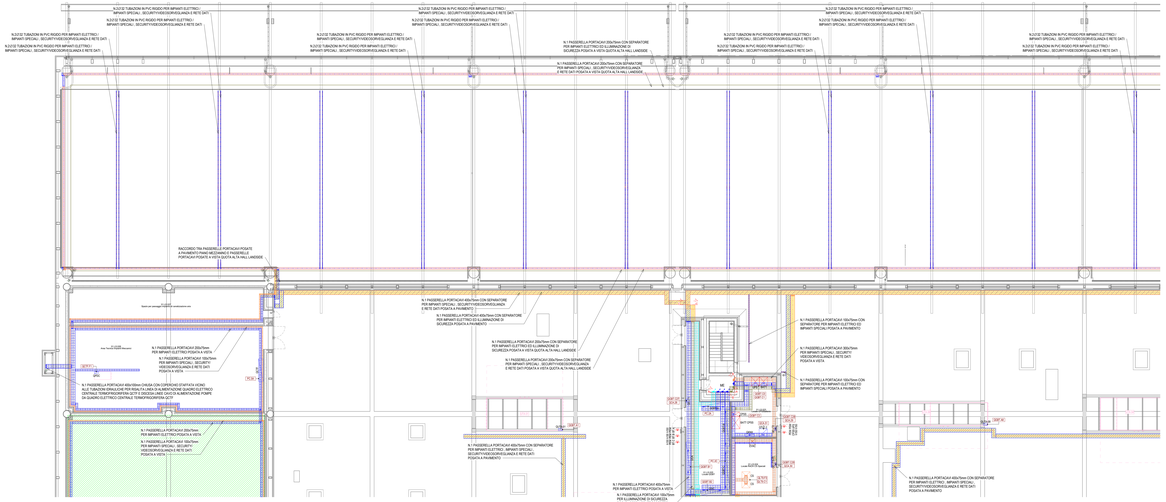
N.2X2.5/ TUBAZIONI IN PVC RIGIDO PER IMPIANTI ELETTRICI/ IMPIANTI SPECIALI - SECURITY/VIDEOSORVEGLIANZA E RETE DATI
N.1 PASSERELLA PORTACAVI 200x75mm CON SEPARATORE PER IMPIANTI ELETTRICI ED ILLUMINAZIONE DI SICUREZZA POSATA A VISTA QUOTA ALTA HALL LANDSIDE
N.1 PASSERELLA PORTACAVI 100x75mm CON SEPARATORE PER IMPIANTI ELETTRICI/ IMPIANTI SPECIALI - SECURITY/VIDEOSORVEGLIANZA E RETE DATI POSATA A VISTA (QUOTA ALTA HALL LANDSIDE
RACCORDO TRA PASSERELLE PORTACAVI POSATE A PAVIMENTO PARI ED UGUALI A PASSERELLE PORTACAVI POSATE A VISTA (QUOTA ALTA HALL LANDSIDE
N.1 PASSERELLA PORTACAVI 400x75mm CON SEPARATORE PER IMPIANTI ELETTRICI/ ILLUMINAZIONE DI SICUREZZA POSATA A PAVIMENTO
N.1 PASSERELLA PORTACAVI 200x75mm CON SEPARATORE PER IMPIANTI ELETTRICI/ ILLUMINAZIONE DI SICUREZZA POSATA A VISTA QUOTA ALTA HALL LANDSIDE
N.1 PASSERELLA PORTACAVI 200x75mm PER IMPIANTI ELETTRICI POSATA A VISTA
N.1 PASSERELLA PORTACAVI 400x75mm CHIUSA CON COPERCHIO STAMPATA VICINO ALLE TUBAZIONI DIRAMZIONE PER REALIZZARE LA ALIMENTAZIONE QUADRI ELETTRICI CENTRALI TERMOFRIGORIFERI GC11 E GC22/GL GAVO DI ALIMENTAZIONE POMPE DI QUADRI ELETTRICI CENTRALI TERMOFRIGORIFERI
N.1 PASSERELLA PORTACAVI 200x75mm CON SEPARATORE PER IMPIANTI ELETTRICI/ IMPIANTI SPECIALI - SECURITY/ VIDEOSORVEGLIANZA E RETE DATI POSATA A VISTA
N.1 PASSERELLA PORTACAVI 100x75mm PER IMPIANTI SPECIALI - SECURITY/ VIDEOSORVEGLIANZA E RETE DATI POSATA A VISTA
N.1 PASSERELLA PORTACAVI 100x75mm CON SEPARATORE PER IMPIANTI ELETTRICI/ IMPIANTI SPECIALI POSATA A PAVIMENTO
N.1 PASSERELLA PORTACAVI 100x75mm CON SEPARATORE PER IMPIANTI ELETTRICI/ IMPIANTI SPECIALI POSATA A VISTA
N.1 PASSERELLA PORTACAVI 100x75mm CON SEPARATORE PER IMPIANTI ELETTRICI/ IMPIANTI SPECIALI POSATA A PAVIMENTO
N.1 PASSERELLA PORTACAVI 100x75mm CON SEPARATORE PER IMPIANTI ELETTRICI/ IMPIANTI SPECIALI POSATA A VISTA (QUOTA ALTA HALL LANDSIDE
N.1 PASSERELLA PORTACAVI 100x75mm CON SEPARATORE PER IMPIANTI ELETTRICI/ IMPIANTI SPECIALI POSATA A VISTA (SOPRA CONTROSOFFITTO)
N.1 PASSERELLA PORTACAVI 100x75mm CON SEPARATORE PER IMPIANTI ELETTRICI/ IMPIANTI SPECIALI POSATA A PAVIMENTO
N.1 PASSERELLA PORTACAVI 100x75mm CON SEPARATORE PER IMPIANTI ELETTRICI/ IMPIANTI SPECIALI POSATA A VISTA (SOPRA CONTROSOFFITTO)
N.1 PASSERELLA PORTACAVI 100x75mm CON SEPARATORE PER IMPIANTI ELETTRICI/ IMPIANTI SPECIALI POSATA A PAVIMENTO
Spazio per passaggio impiantistico
Spazio per passaggio impiantistico
Spazio per passaggio impiantistico